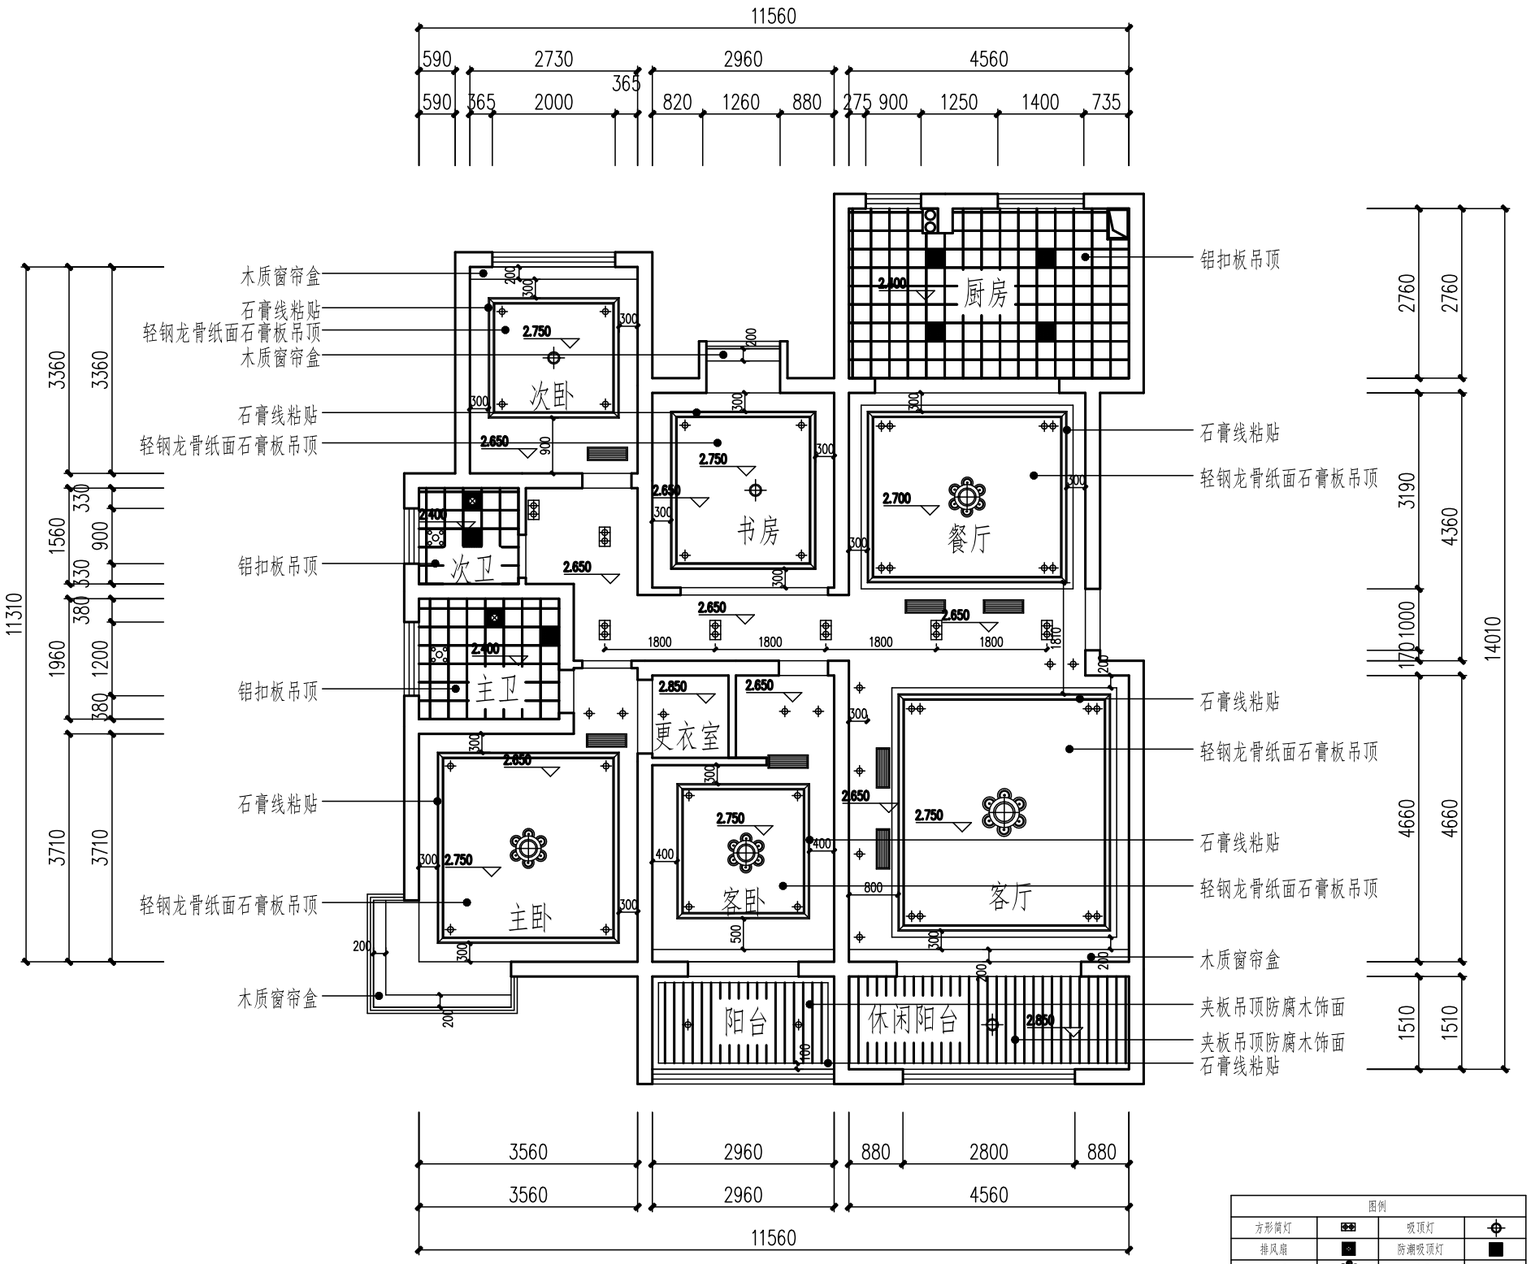

顶面布置图 1:100

顶面布置图		制图	
		比例	1：100