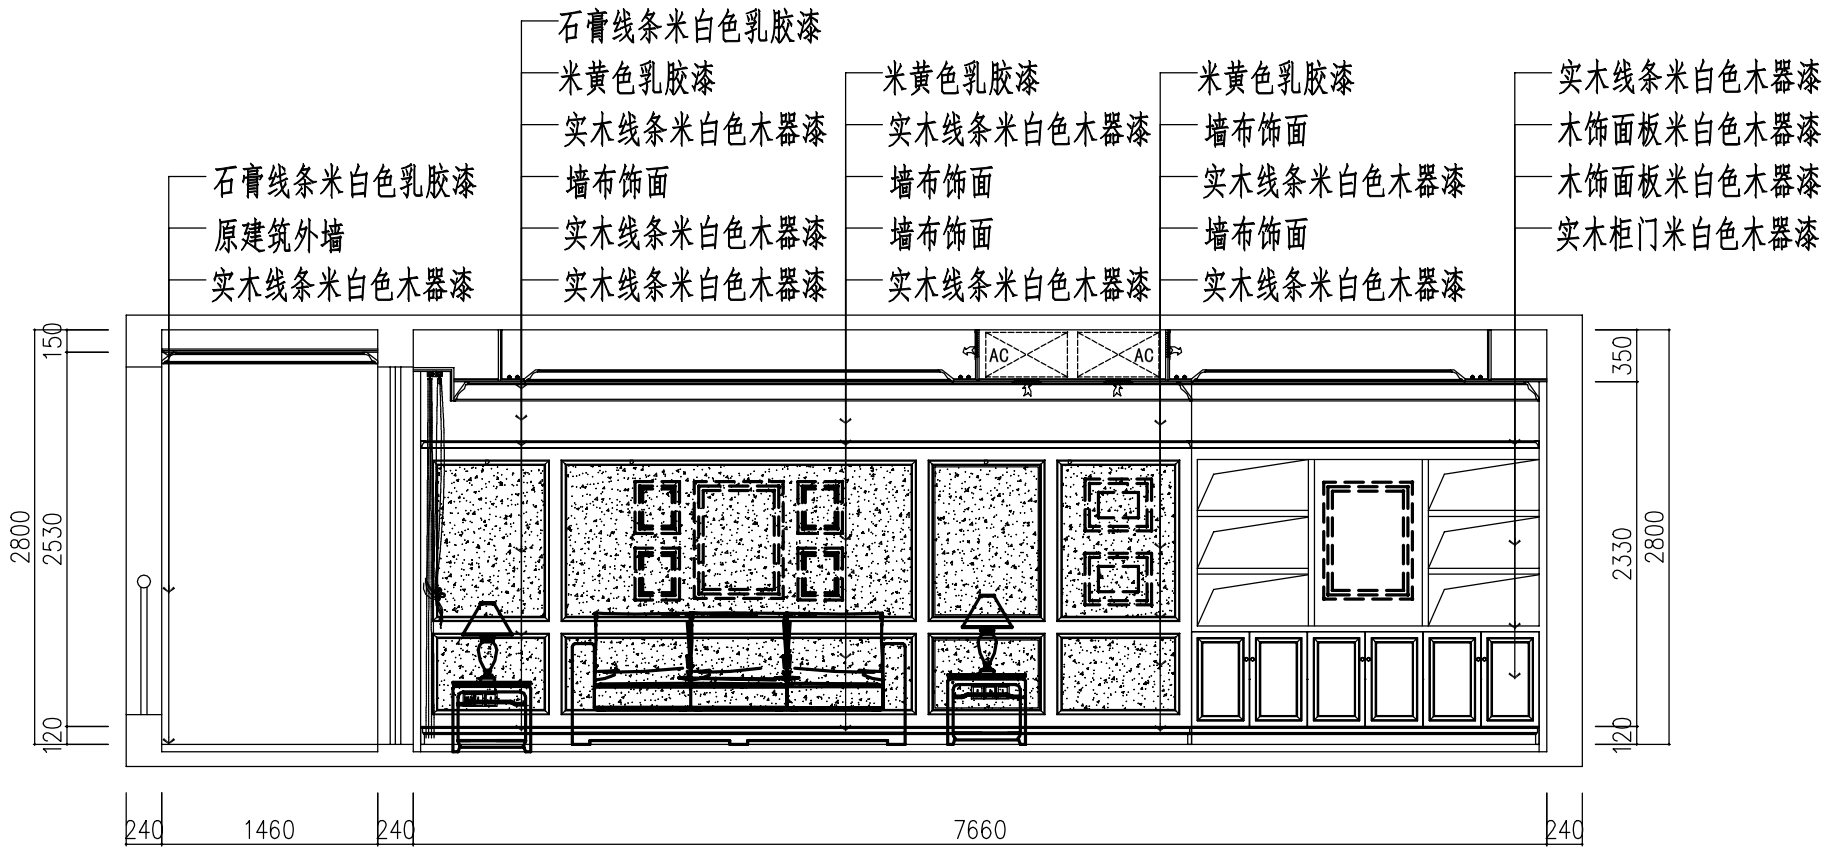

客厅A立面图 1:50

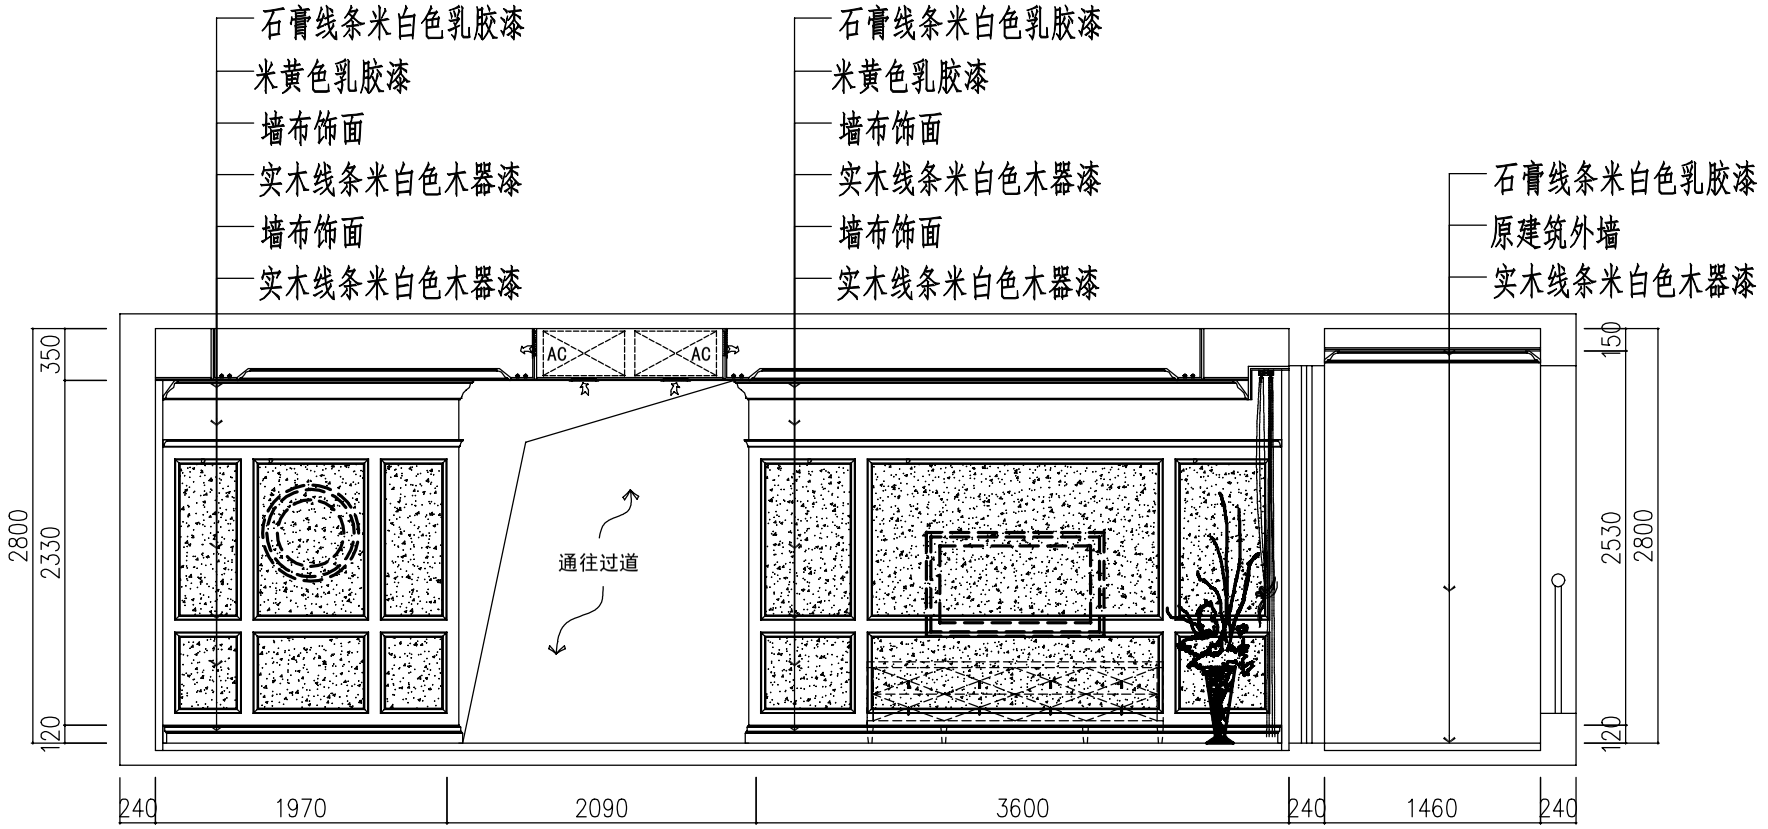

客厅B立面图 1:50

立面布置图		制图	
		比例	1：50