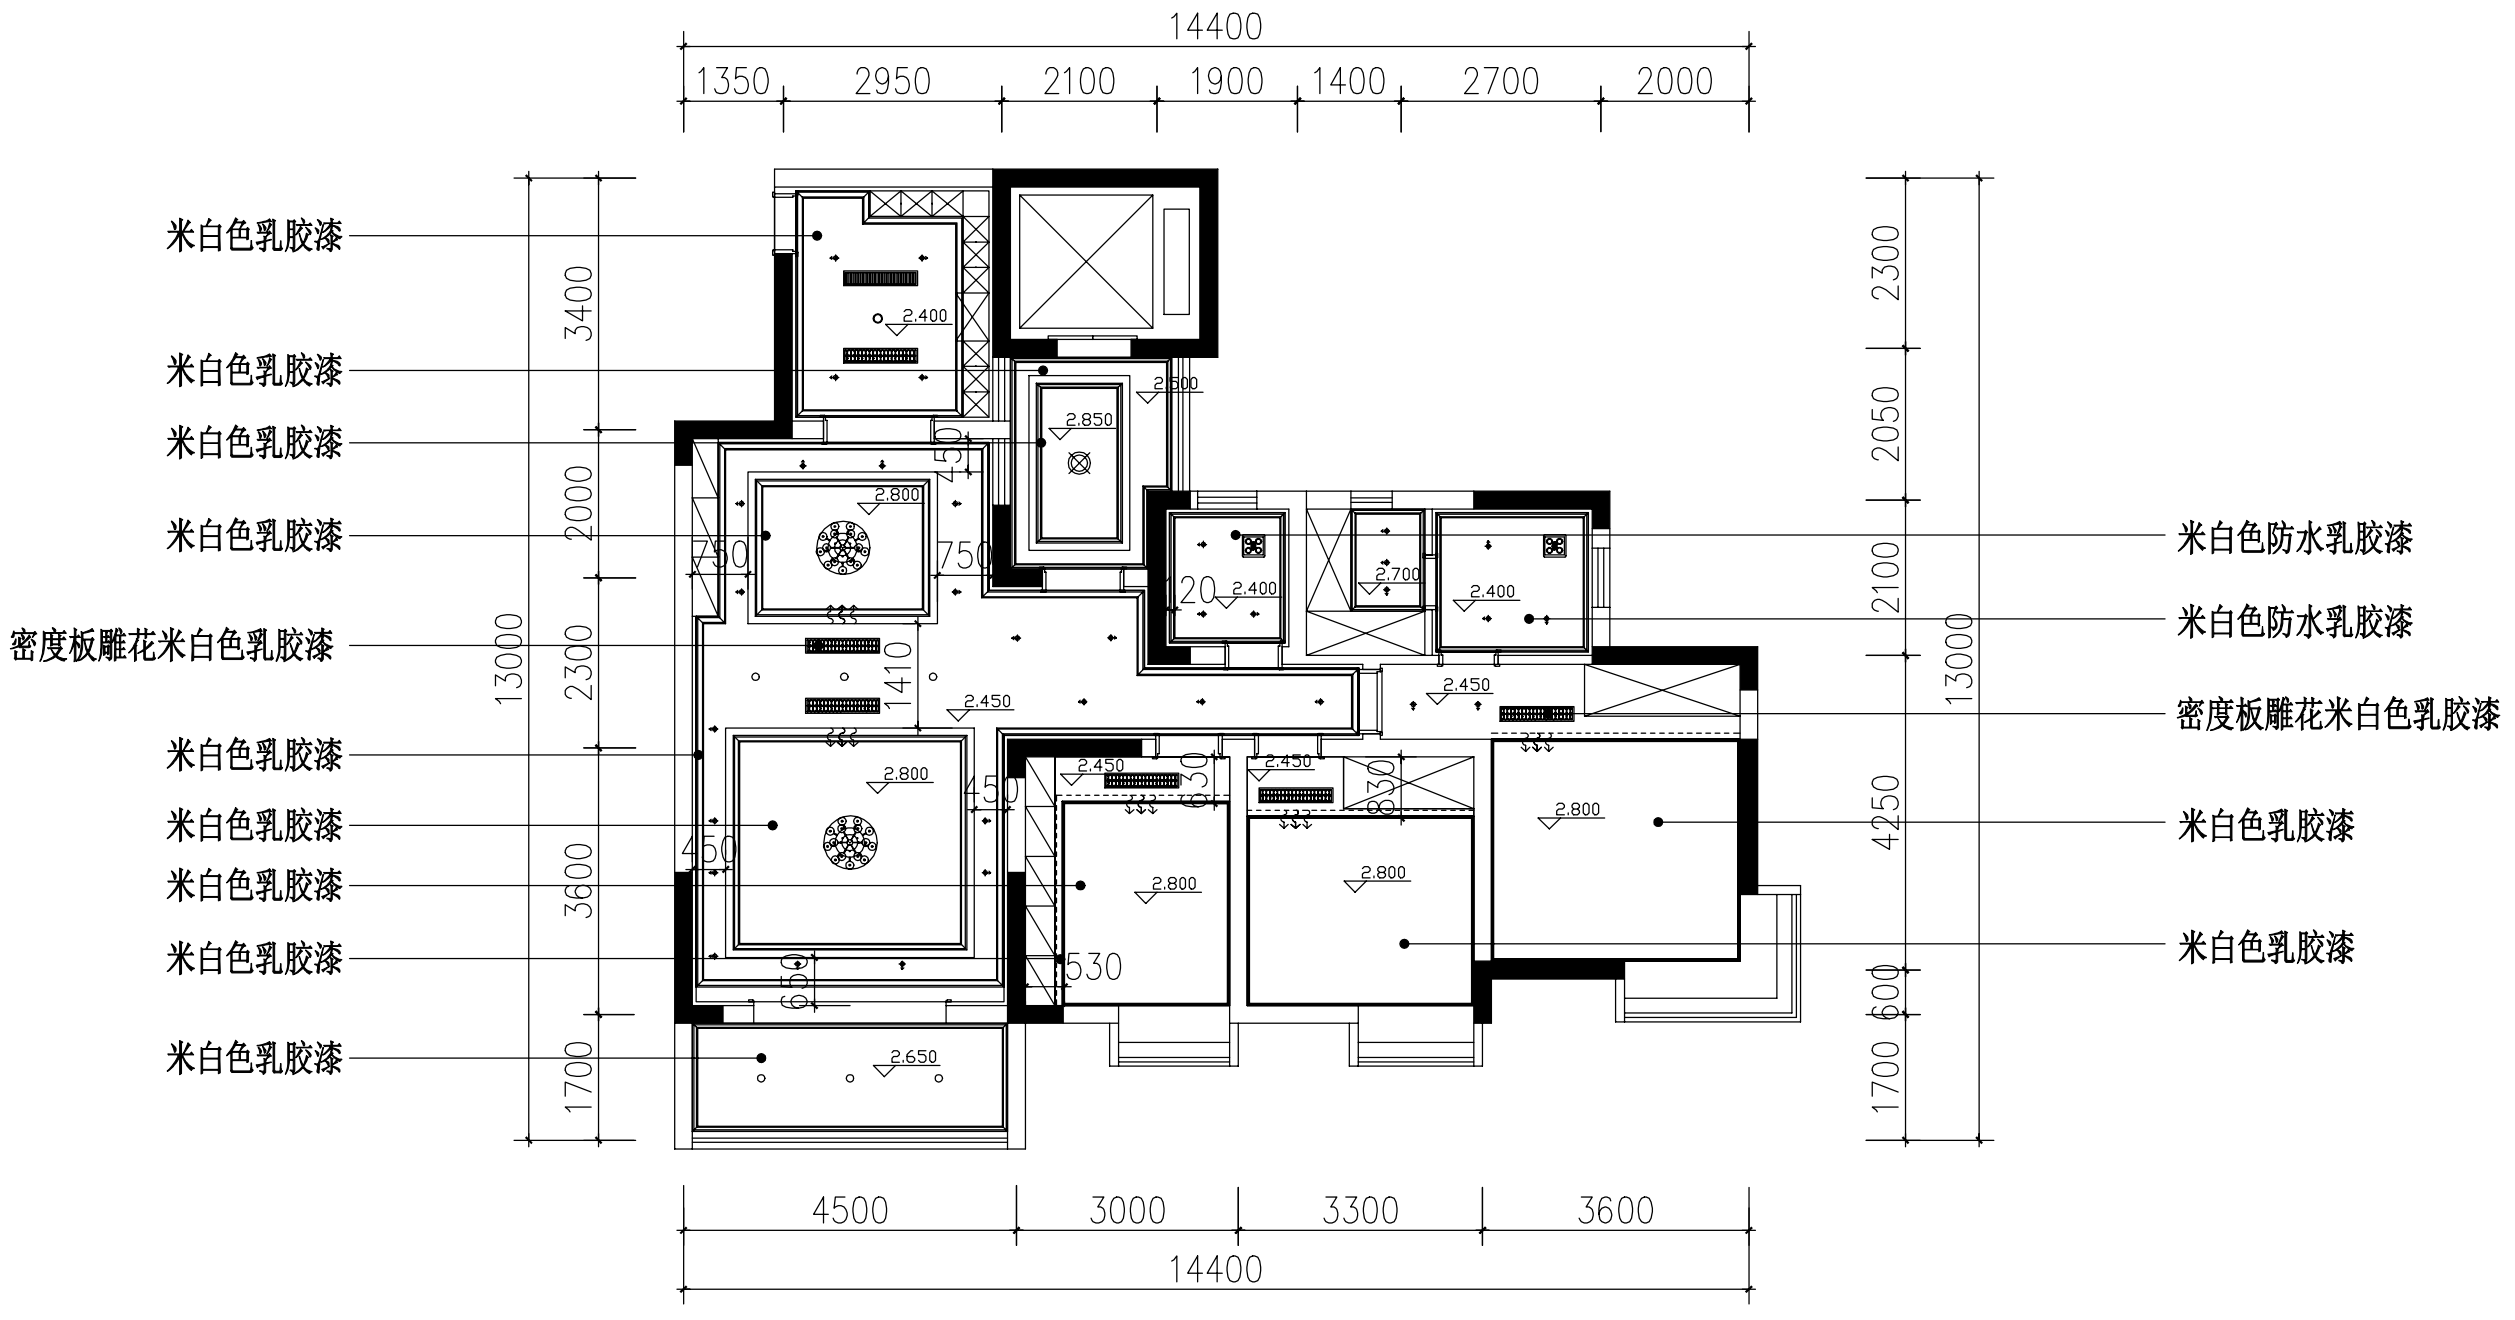

顶棚布置图 1:100

顶棚布置图	制图	
	比例	1：100