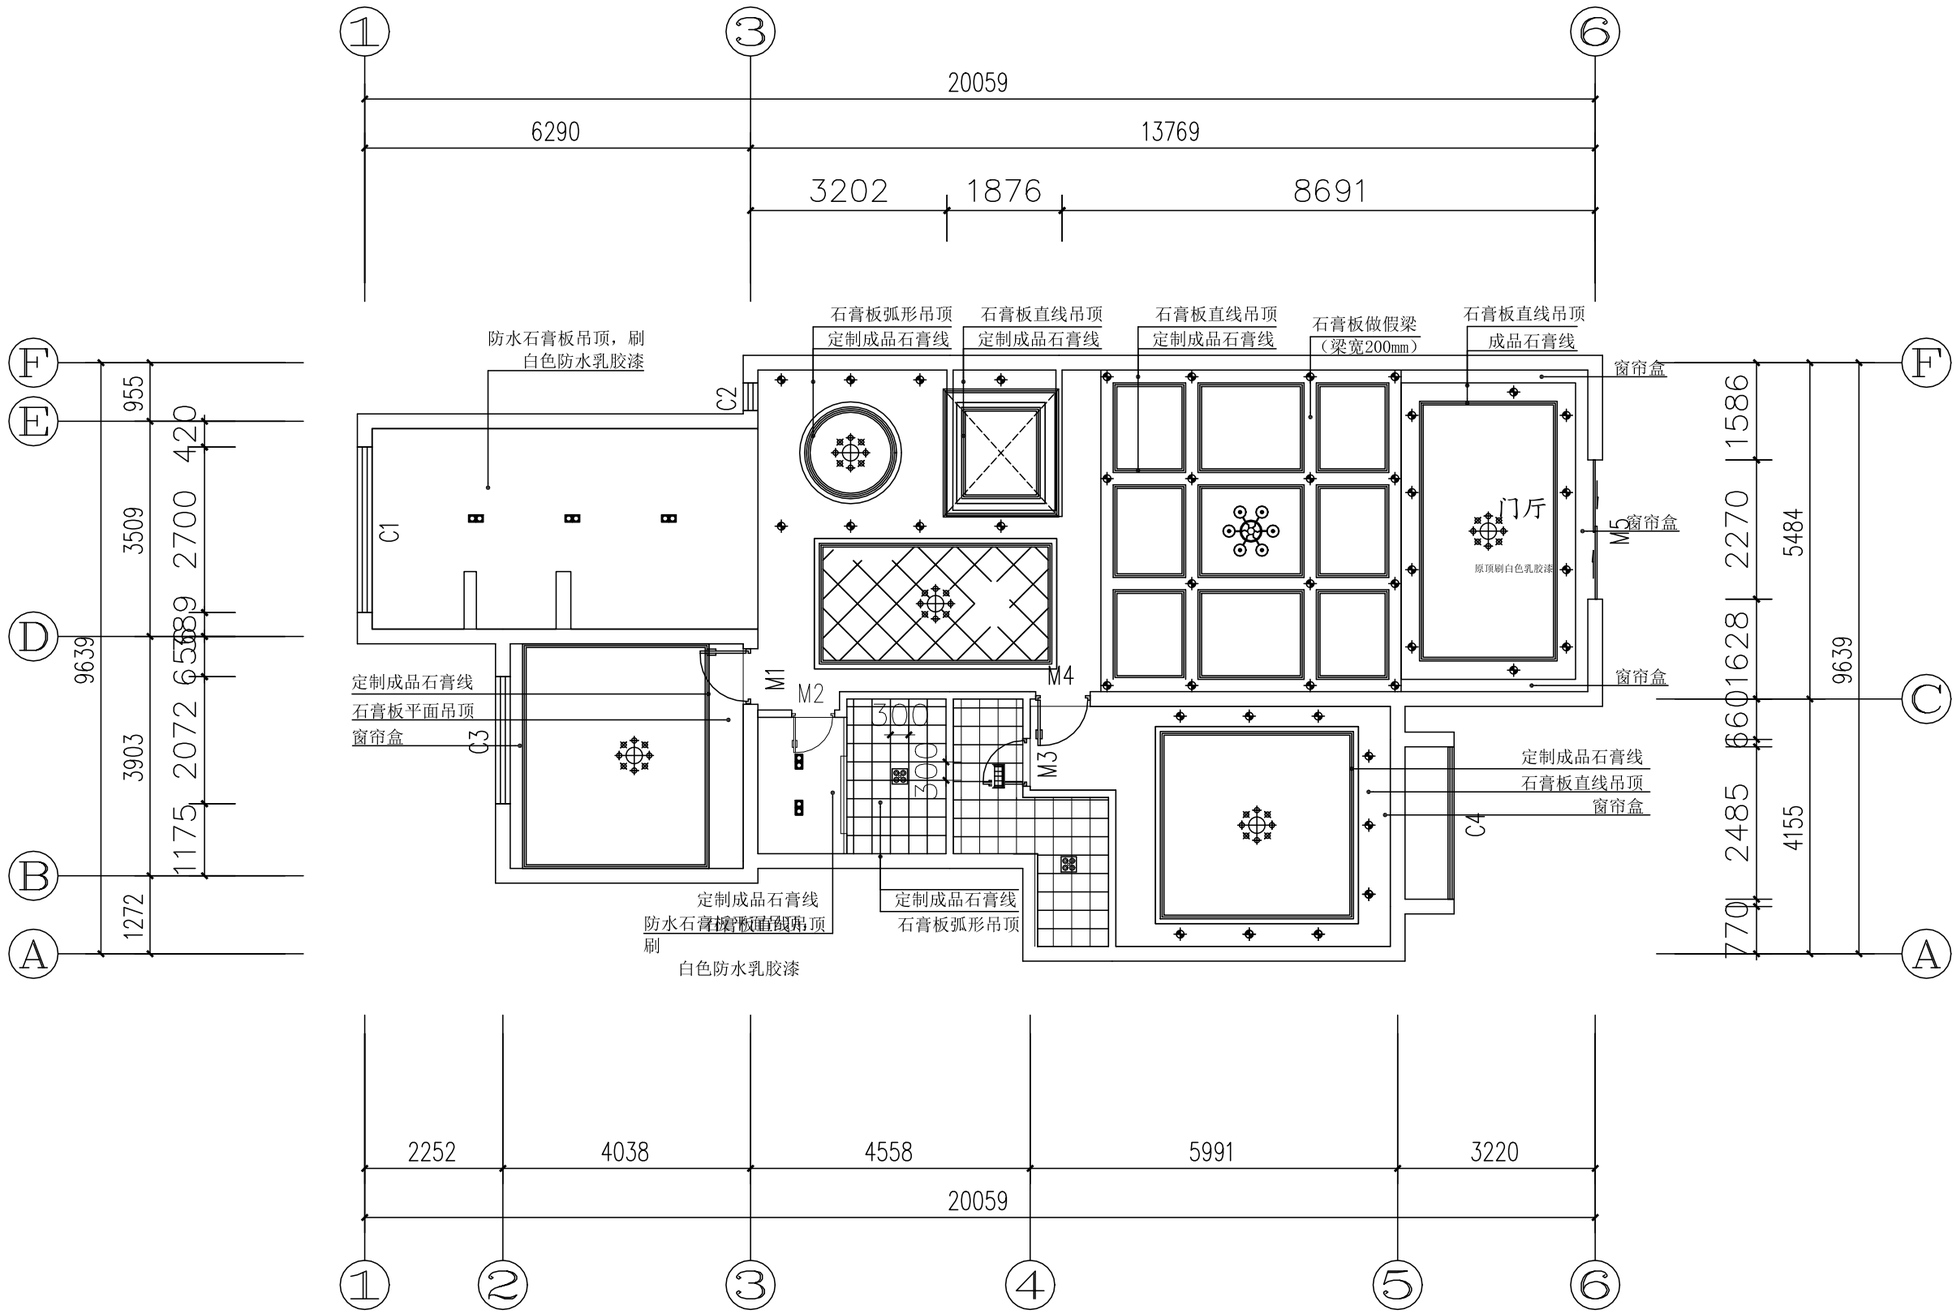

顶棚平面图 1:100

顶棚平面图	制　图
	比　例　1:100